


# PIANTA E (LAY-OUT)

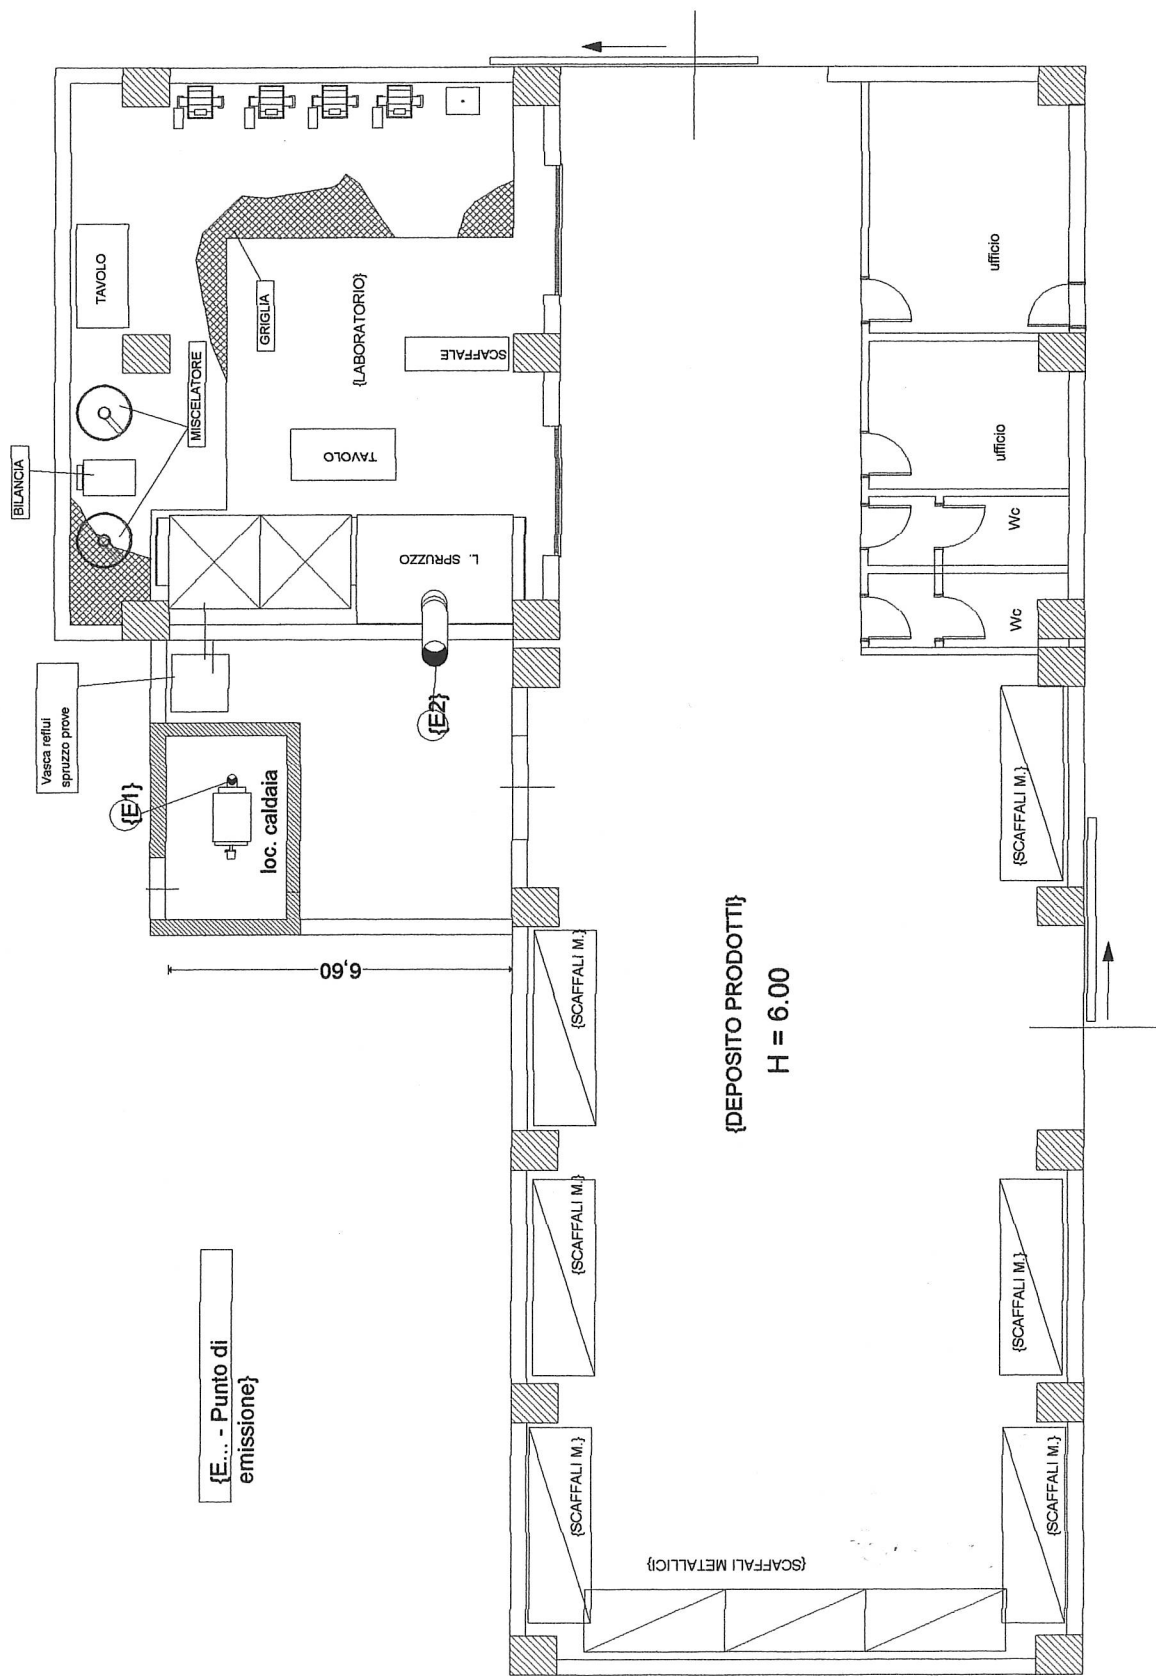

{E... - Punto di emissione}

{DEPOSITO PRODOTTI}  
H = 6.00

PROGETTO:	AUTORIZZAZIONE EMISSIONI IN ATMOSFERA	TAV.	SCALA
DESCRIZIONE:	PIANTA E (LAY-OUT)	Data 2005 MARZO	1:100
Dis.		C. Clemente	
REVISIONE			
Committente: PRODOTTI CHIMICI LACHITER Srl Via Consolazione, 23bis Z. I. Solofra (AV)			